



SwissLife
7 rue Belgrand
92582 Levallois-Perret

LOGEMENT
68 Boulevard BODUARD
92200 Neuilly sur Seine



Bâtiment B Lot 09-
1er GAUCHE F4


SURFACES :

SEJOUR :	32,28 m ²
BUREAU :	14,62 m ²
CHAMBRE 1 :	10,51 m ²
CHAMBRE 2 :	17,73 m ²
CUISINE :	9,37 m ²
S. de EAU :	2,96 m ²
S. de BAIN 2 :	5,44 m ²
ENTREE :	6,73 m ²
DGT 1 :	2,11 m ²
DGT 2 :	4,09 m ²
TOTAL :	106,16 m²
BALCON :	11,18 m ²

Relève effectué le
05/09/2011

Jardin

Jardin

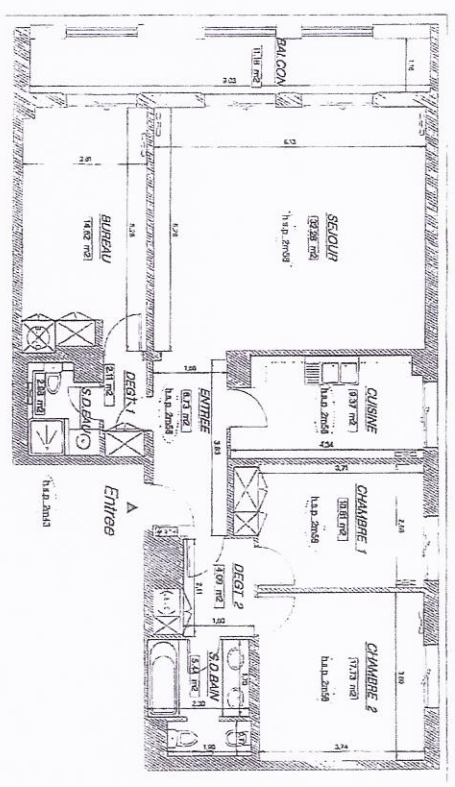

Lot 84

Plan non contractuel - Relève effectué en milieu occupé.

Echelle : 1/500ème

